


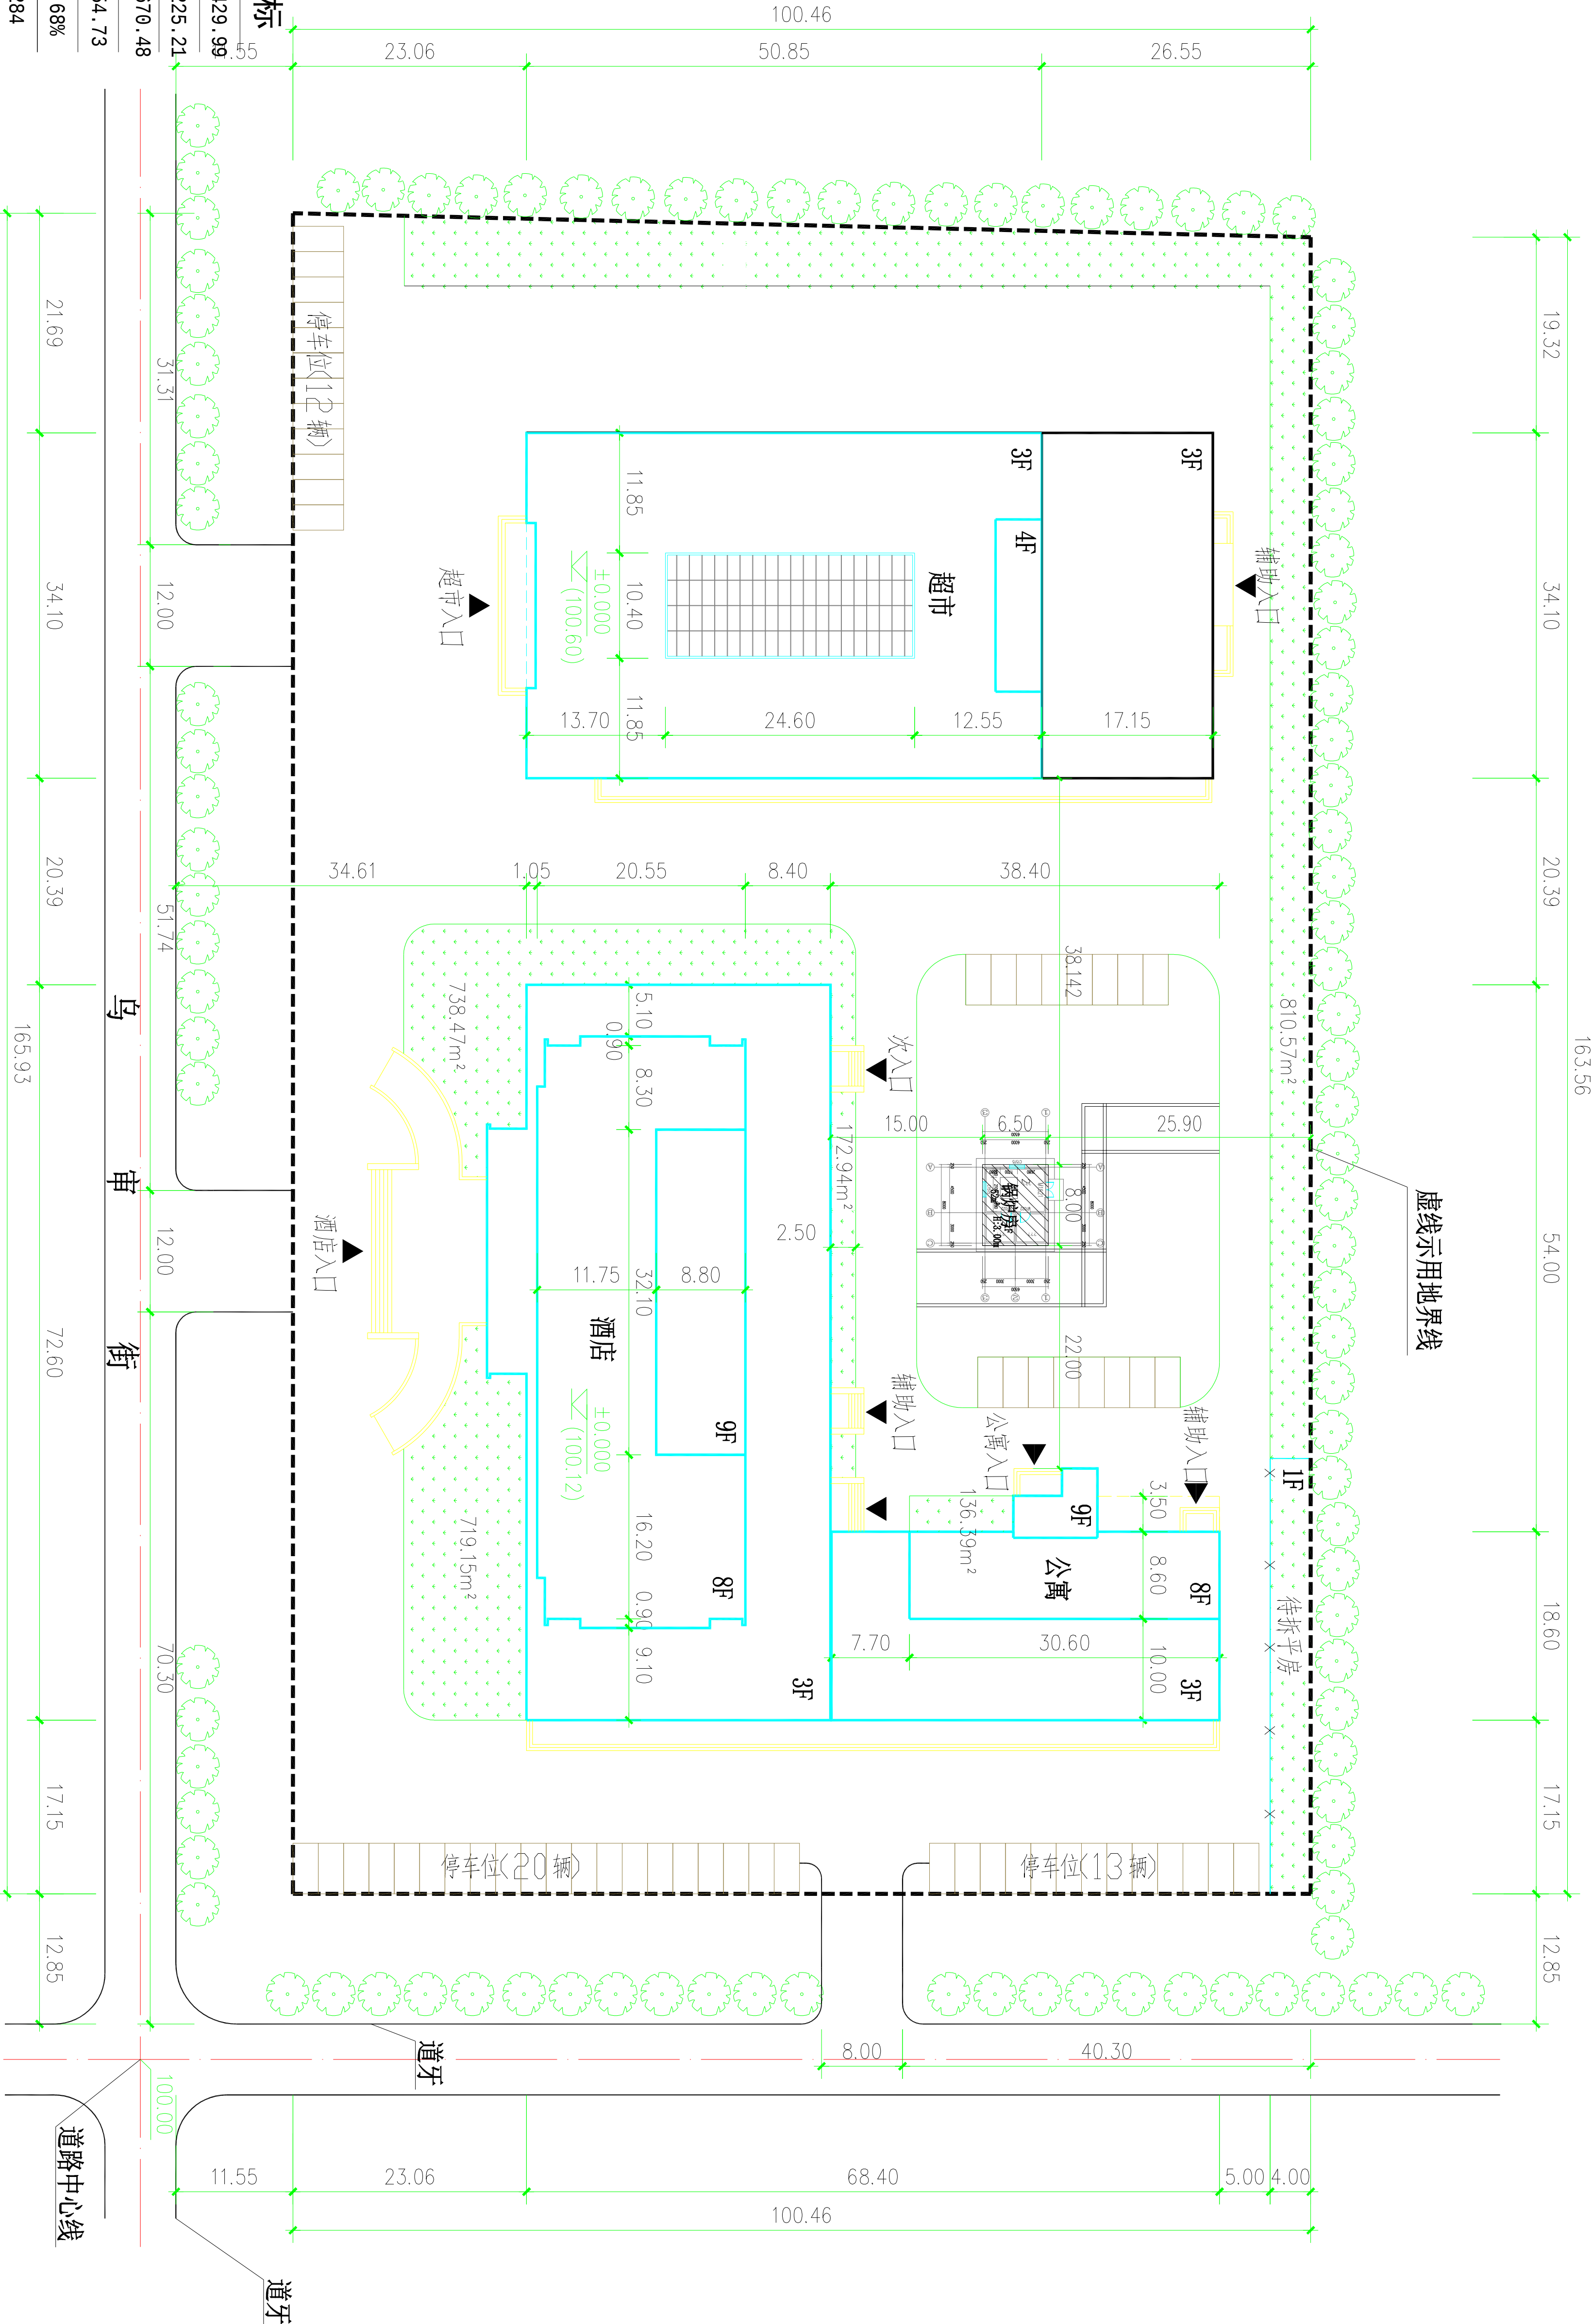

经济技术指标

总用地面积(m ²)	18429.99
总建筑面积(m ²)	27225.21
其中：地上	23670.48
地下	3554.73
建筑密度	29.68%
容积率	1.284
绿化率	26.2%

	地上	地下	层数	高度	客房	停车
酒店部分	14919.16m ²	1124.93m ²	8	38.40	95	93
公寓部分	2063.72m ²		8	33.30		
超市部分	6635.6m ²	2429.8m ²	3	15.15		
锅炉房	52m ²		1	3.00		

总平面布置图 1:500

- 1: 本图所注尺寸以米为单位。
- 2: 本图为乌审旗维佳特酒店总平面布置图。
- 3: 因甲方无法提供准确的城市测量图及地形标高，因此本图所注标高为相对标高，将乌审街与相邻道路中心线交点定位100.00点。
- 4: 本图尺寸以城市道路道牙中心为定位点。

会签专业 Joint Check up		姓名 E.M.	设计经理	图号 Dwg. No.	SJ040916-0		第 1 页 共 1 页 Page No. Total Pages
建筑	Approved	审核人	审核人	内蒙古乌审旗维佳特酒店			
结构	Checked						
给排水	Checked						
暖通	Designated						
电气	Drawn	制图	制图	总平面图			
				北京龙安华诚建筑设计有限公司 Beijing Longanhua Cheng Architectural Designing Co., Ltd			
				专业	阶段	比例	日期
				Dept.	Scale	Date	2009 年 6 月
				Rev.			修改