


危房改造示意图

单位: m\m²

申请人: 任玉叶 宗地面积: 204.86 m² 申请日期: 2024 年 04 月

改造内容: 主房改建 (改建层数: 1 层, 改建面积: 98.28 m²);
库房改建 (改建层数: 1 层, 改建面积: 40.56 m²)

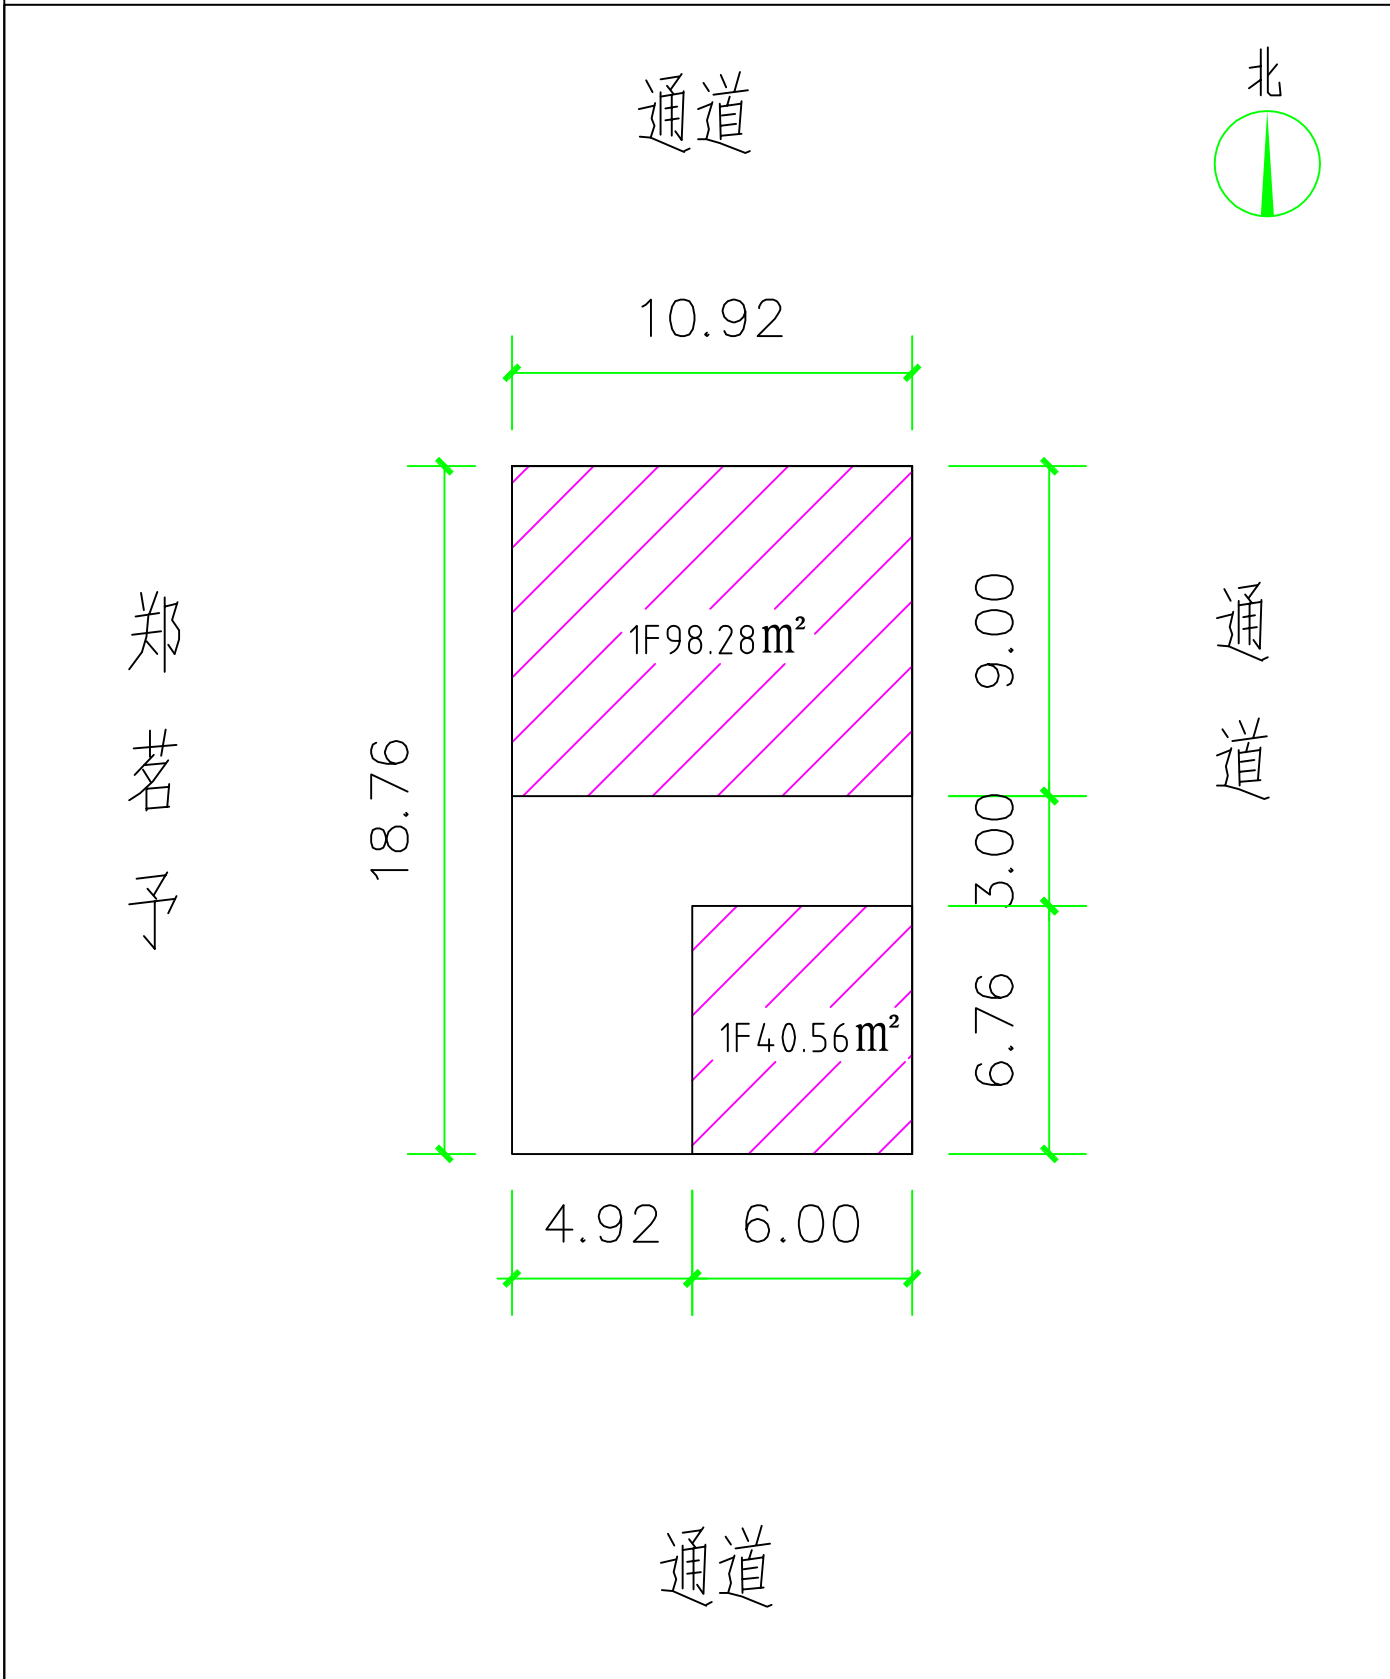

乌审旗自然资源局 城镇规划股

申请人确认签字:

制图: 高平 制图日期: 2024年04月10日

审核: 都布新珠拉 审核日期: 2024年04月10日