


# 危房改造示意图

单位: m\m<sup>2</sup>

申请人: 郑茗予 宗地面积: 356.29 m<sup>2</sup> 申请日期: 2024 年 04 月

改造内容: 主房改建  (改建层数: 1 层, 改建面积: 101.70 m<sup>2</sup>);  
库房改建  (改建层数: 1 层, 改建面积: 94.14 m<sup>2</sup>)

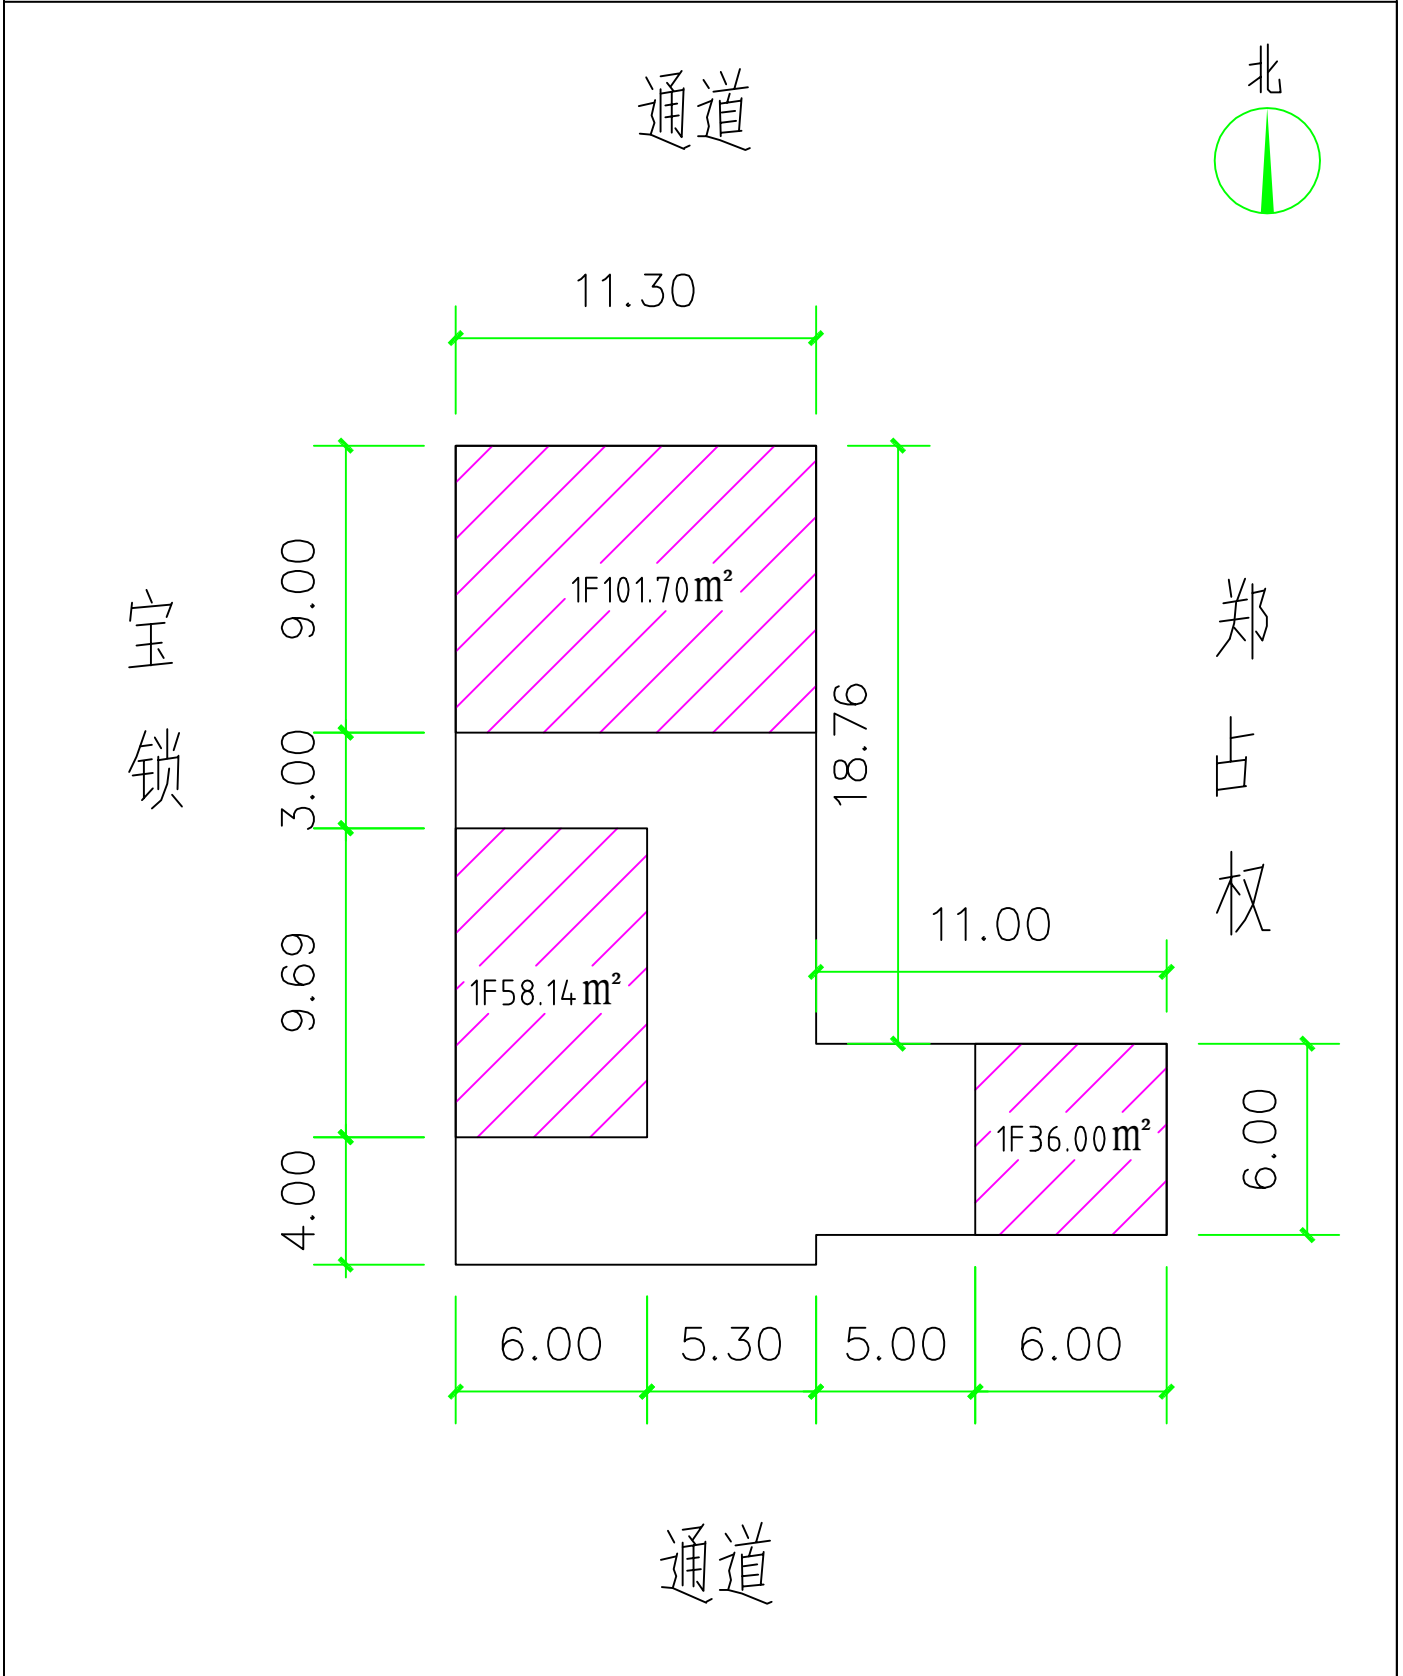

乌审旗自然资源局 城镇规划股

申请人确认签字:

制图: 高平

制图日期: 2024年04月10日

审核: 都布新珠拉

审核日期: 2024年04月10日