


危房改造示意图

单位: m\m²

申请人: 张宇欣 宗地面积: 218.94m² 申请日期: 2025 年 04月

改造内容:
主房拆建 ☒ (拆建层数: 1 层, 拆建面积: 91.35m²)

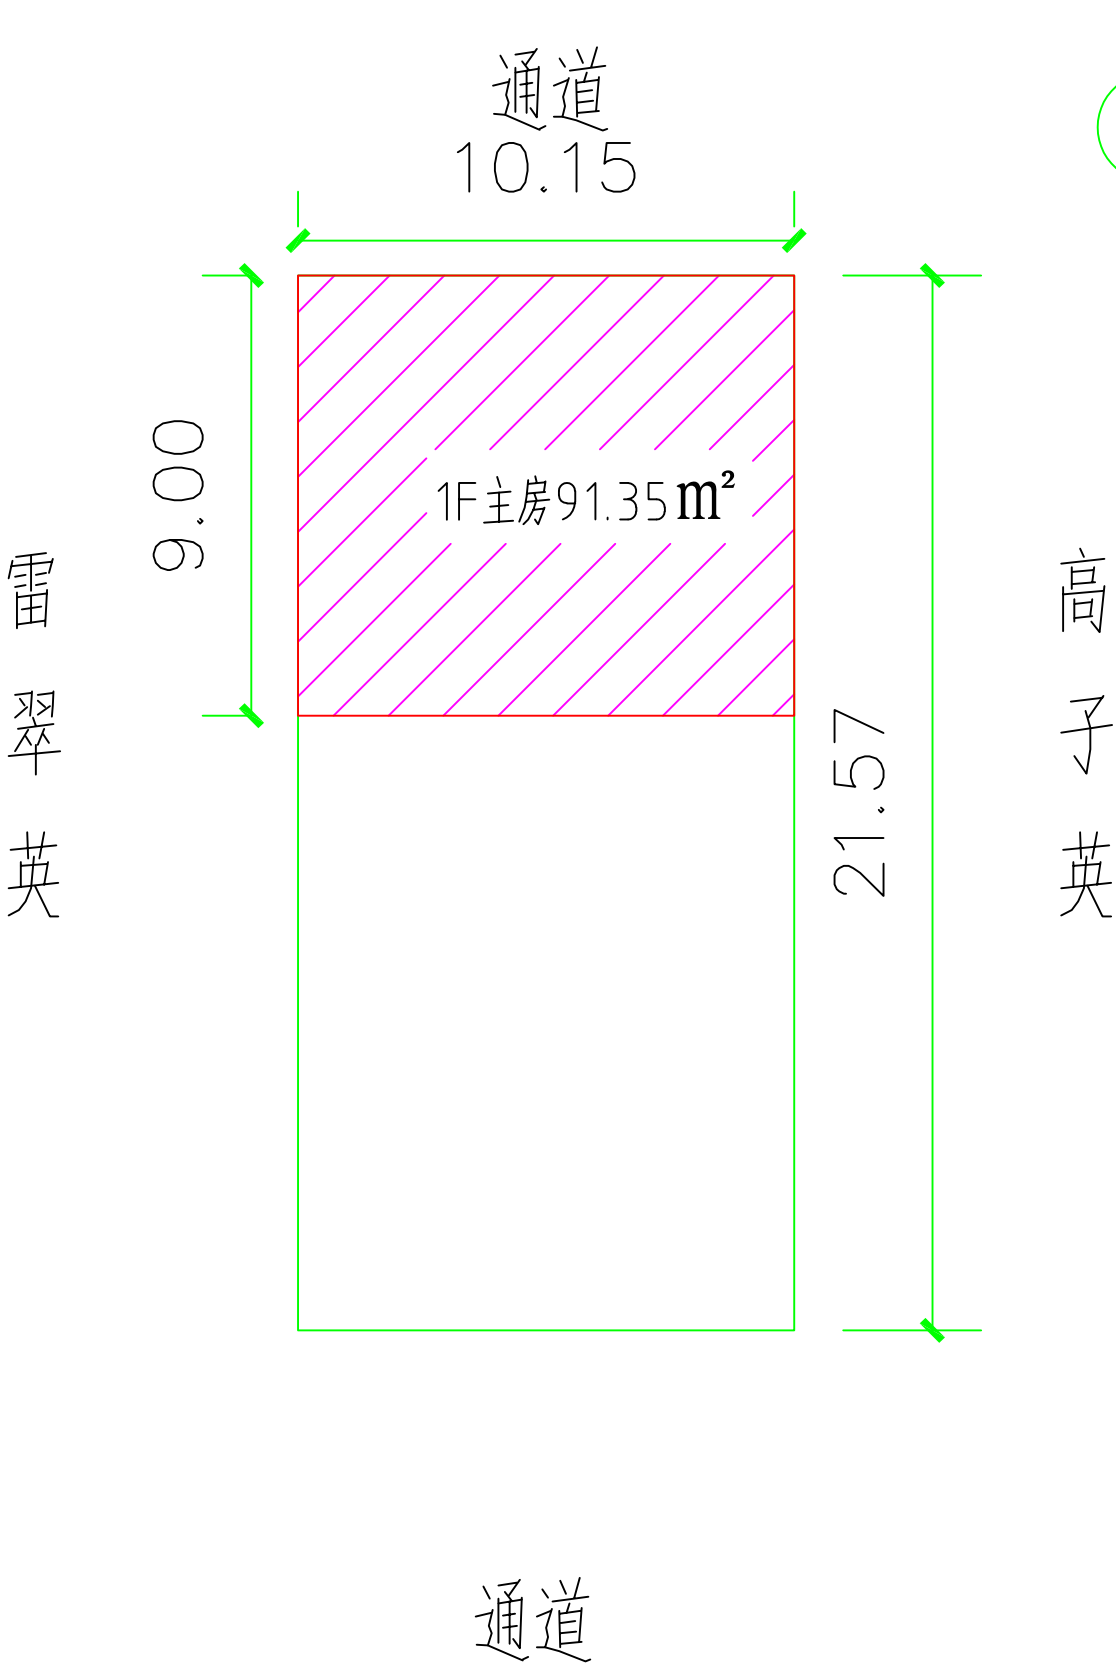

点审游自然资源局 城规局 戈彤

申请人确认签字:

制图日期: 2025年04月24日