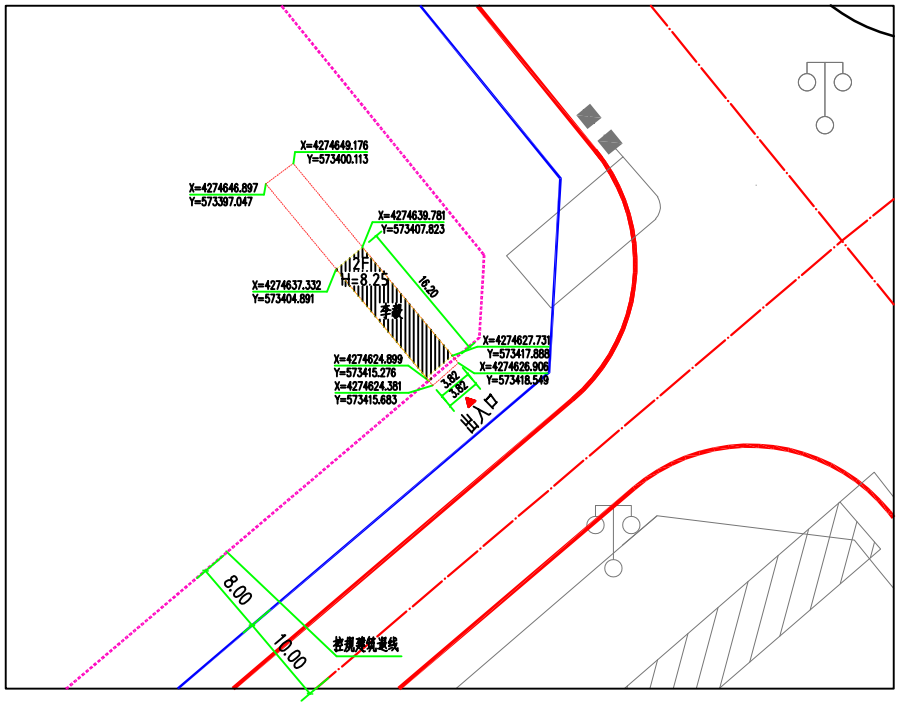

北

单位：米
比例：1:300

李毅经济技术指标

项目	单位	数值
建设用地面积	平方米	111
地上总建筑面积	平方米	120
建筑基地面积	平方米	60
容积率		1.08
建筑密度	%	54

图例

	道路
	拟建商业
	场地及单体出入口

设计单位
DESIGN UNIT

智诚建科
ZHI CHENG
ARCH-TECH

智诚建科设计有限公司
ZHI CHENG ARCH-TECH DESIGN Co.,LTD
建筑工程甲级设计证书 A152007610

地址：鄂尔多斯市东胜区铁塔北路16号街坊10号商铺
联系电话：0477-8567878

合作设计单位
CO-OPERATED WITH

出图专用章
SHARCL PROJECT SEAL

未加盖本名称出图专用章无效 INVALID NO THE SPECIAL SEAL

注册执业章
REGISTERED SEAL

建设单位
CLIENT

项目名称
PROJECT TITLE
李毅个人商业楼

子项名称
SUB TITLE

图纸名称
DRAWING TITLE
总平面图

项目负责人 PROJECT DIRECTOR	杨 柳	杨柳
审定人 APPROVED BY	杨 柳	杨柳
专业负责人 DISCIPLINE RESPONSIBLE BY	郑 恒	郑恒
审核人 REVIEWED BY	郑 恒	郑恒
校对人 CHECKED BY	杨德松	杨德松
设计人 DESIGNED BY	闫丽文	闫丽文
制图人 DRAWN BY	闫丽文	闫丽文
专业 DISCIPLINE 建 筑	设计阶段 DESIGN PHASE	施工图
比例 SCALE 1:100	日期 DATE	2025.2
工程编号 PROJECT NO.	图号 DRAWING NO.	01
规格 SHEET SIZE A2	版本 VERSION	第一版