


项目负责人 MANAGER / DIRECTOR	杨 柳	杨 柳
审定人 INTERVIEWER BY	郑 恒	郑 恒
专业负责人 RESPONSIBLE BY	郑 恒	郑 恒
审核人 REVIEWER BY	郑 恒	郑 恒
校对人 CHECKER BY	杨德松	杨德松
设计人 DESIGNER BY	闫丽文	闫丽文
制图人 DRAWING BY	闫丽文	闫丽文
专业 SPECIALTY	建 筑	施 工 图
比例 SCALE	1:100	日期 DATE
工程编号 PROJECT NO.	图号 DRAWING NO.	2025.07
规格 SIZE	A2	版本 VERSION
		第一版

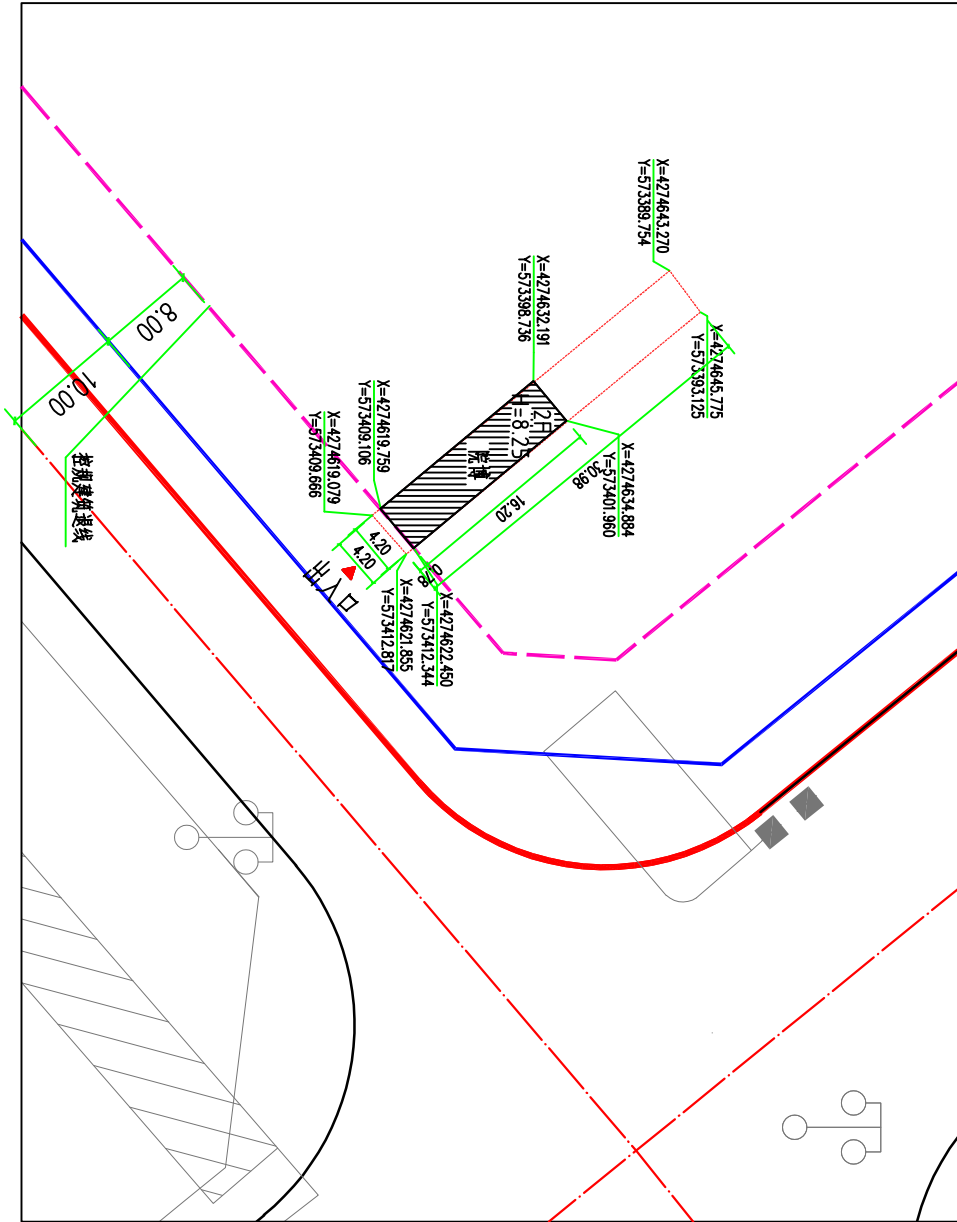

院博经济技术指标

项目	单位	数值
建设用地面积	平方米	130.75
地上总建筑面积	平方米	136
建筑基底面积	平方米	68
容积率		0.96
建筑密度	%	50

图例

	道路
	拟建商业
	场地及单体出入口