


项目负责人 PROJECT DIRECTOR	杨 柳	审核人 CHECKED BY	杨 柳
专业负责人 SPECIALIZED BY	郑 恒	审核人 CHECKED BY	郑 恒
审核人 REVIEWED BY	郑 恒	审核人 CHECKED BY	郑 恒
设计人 DESIGNER	杨德松	设计人 DESIGNER	杨德松
制图人 DRAWING BY	闫丽文	制图人 DRAWING BY	闫丽文
专业 SPECIALTY	建 筑	设计阶段 DESIGN STAGE	施工图
比例 SCALE	1:100	日期 DATE	2025.
工程编号 PROJECT NO.	图号 DRAWING NO.	图号 DRAWING NO.	07
规格 SIZE	A2	版本 VERSION	第一版

项目	单位	数值
建设用地面积	平方米	117.03
地上总建筑面积	平方米	118
建筑基底面积	平方米	59
容积率		1
建筑密度	%	50

王媛经济技术指标

单位：米
比例：1:300

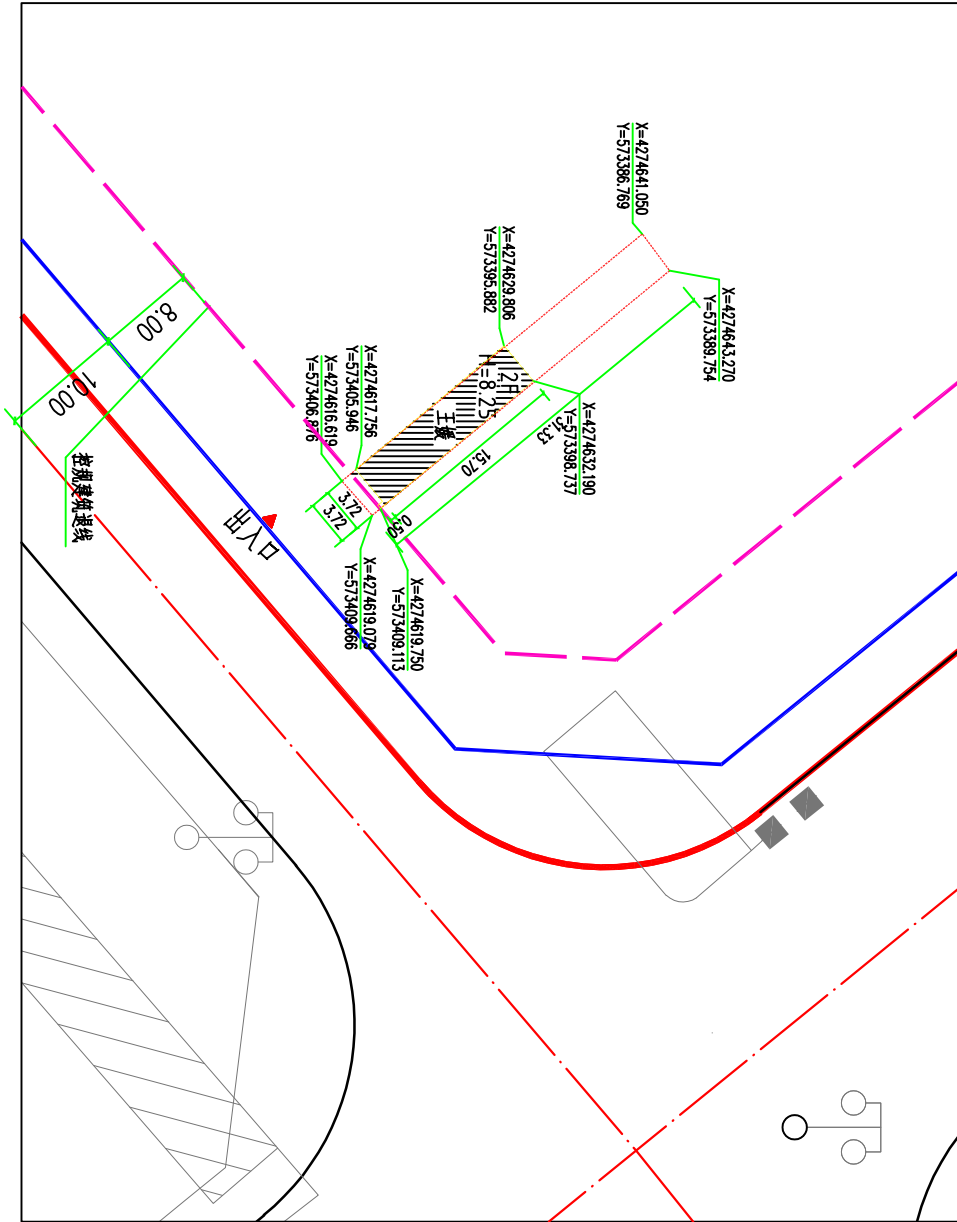

图例

	道路
	拟建商业
	场地及单体出入口