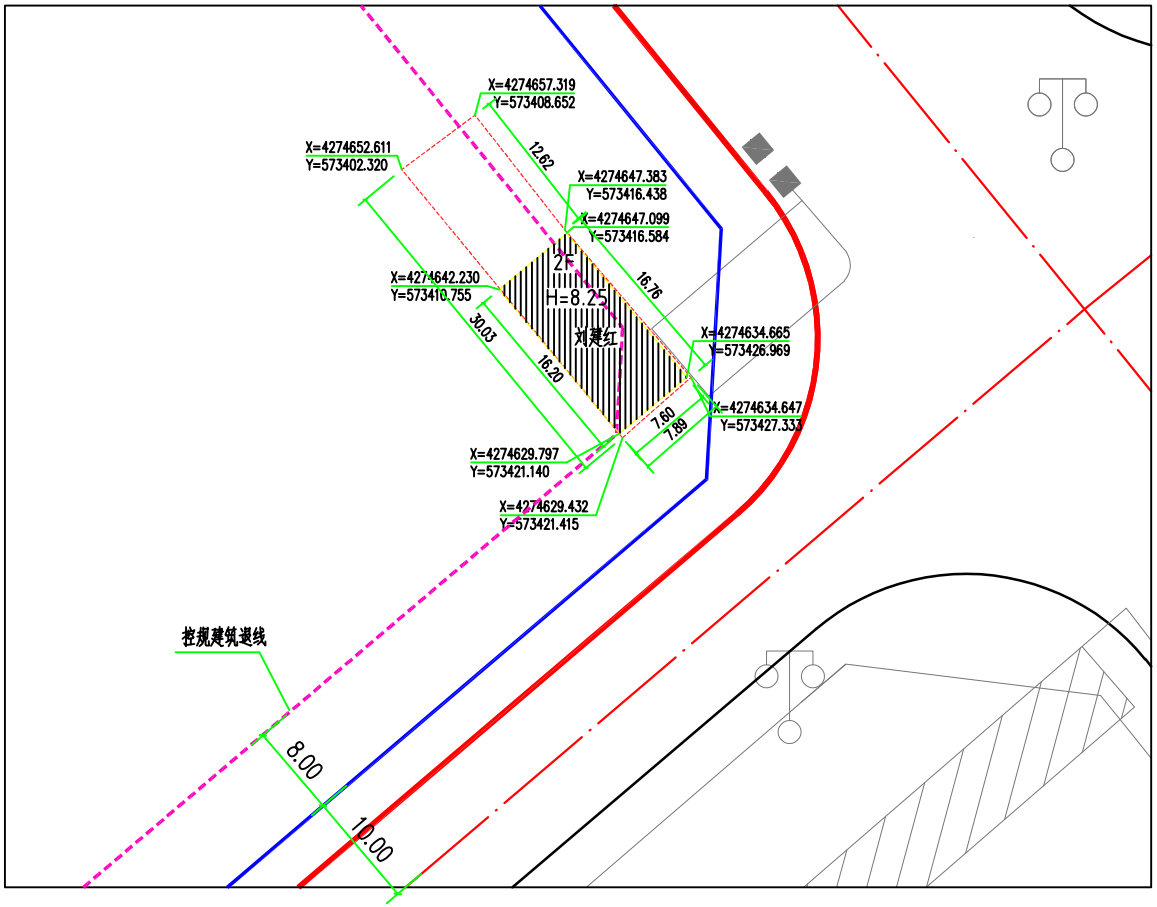

北

单位：米

比例：1:300

刘建红经济技术指标

项目	单位	数值
建设用地面积	平方米	230
地上总建筑面积	平方米	246
建筑基地面积	平方米	123
容积率		1.1
建筑密度	%	53

图例

	道路
	拟建商业
	场地及单体出入口

设计单位 DESIGN UNIT

智诚建科 ZHI CHENG ARCH-TECH

智诚建科设计有限公司
ZHI CHENG ARCH-TECH DESIGN Co.,LTD
建筑工程甲级设计证书 A152007610

地址：鄂尔多斯市东胜区杭锦北路15号街坊10号商铺
联系电话：0477-8567878

合作设计单位 CO-OPERATED WITH

出图专用章 SHADCL PROJECT SEAL

未加盖本公司出图专用章无效 INVALID NO THE SPECIAL SEAL

注册执业章 REGISTERED SEAL

建设单位 CLIENT

项目名称 PROJECT TITLE

刘建红个人商业楼

子项名称 SUB TITLE

图纸名称 DRAWING TITLE

总平面图

项目负责人 PROJECT DIRECTOR	杨 柳		
审定人 AUTHORIZED BY	杨 柳		
专业负责人 DISCIPLINE RESPONSIBLE BY	郑 恒		
审核人 STANDARD BY	郑 恒		
校对人 CHECKED BY	杨德松		
设计人 DESIGNED BY	闫丽文		
制图人 DRAWING BY	闫丽文		
专业 SPECIALITY	建 筑	设计阶段 DESIGN STAGE	施工图
比例 SCALE	1:100	日期 DATE	2025.2
工程编号 PROJECT NO.		图号 DRAWING NO.	02
规格 FRM. SIZE	A2	版本 VERSION	第一版