


危房改造示意图

单位: m\m²

申请人: 高玉成 宗地面积: 233.87m² 申请日期: 2025 年 06月

改造内容: 主房拆建 ☒ (拆建层数: 1 层, 主房面积: 89.04m², )

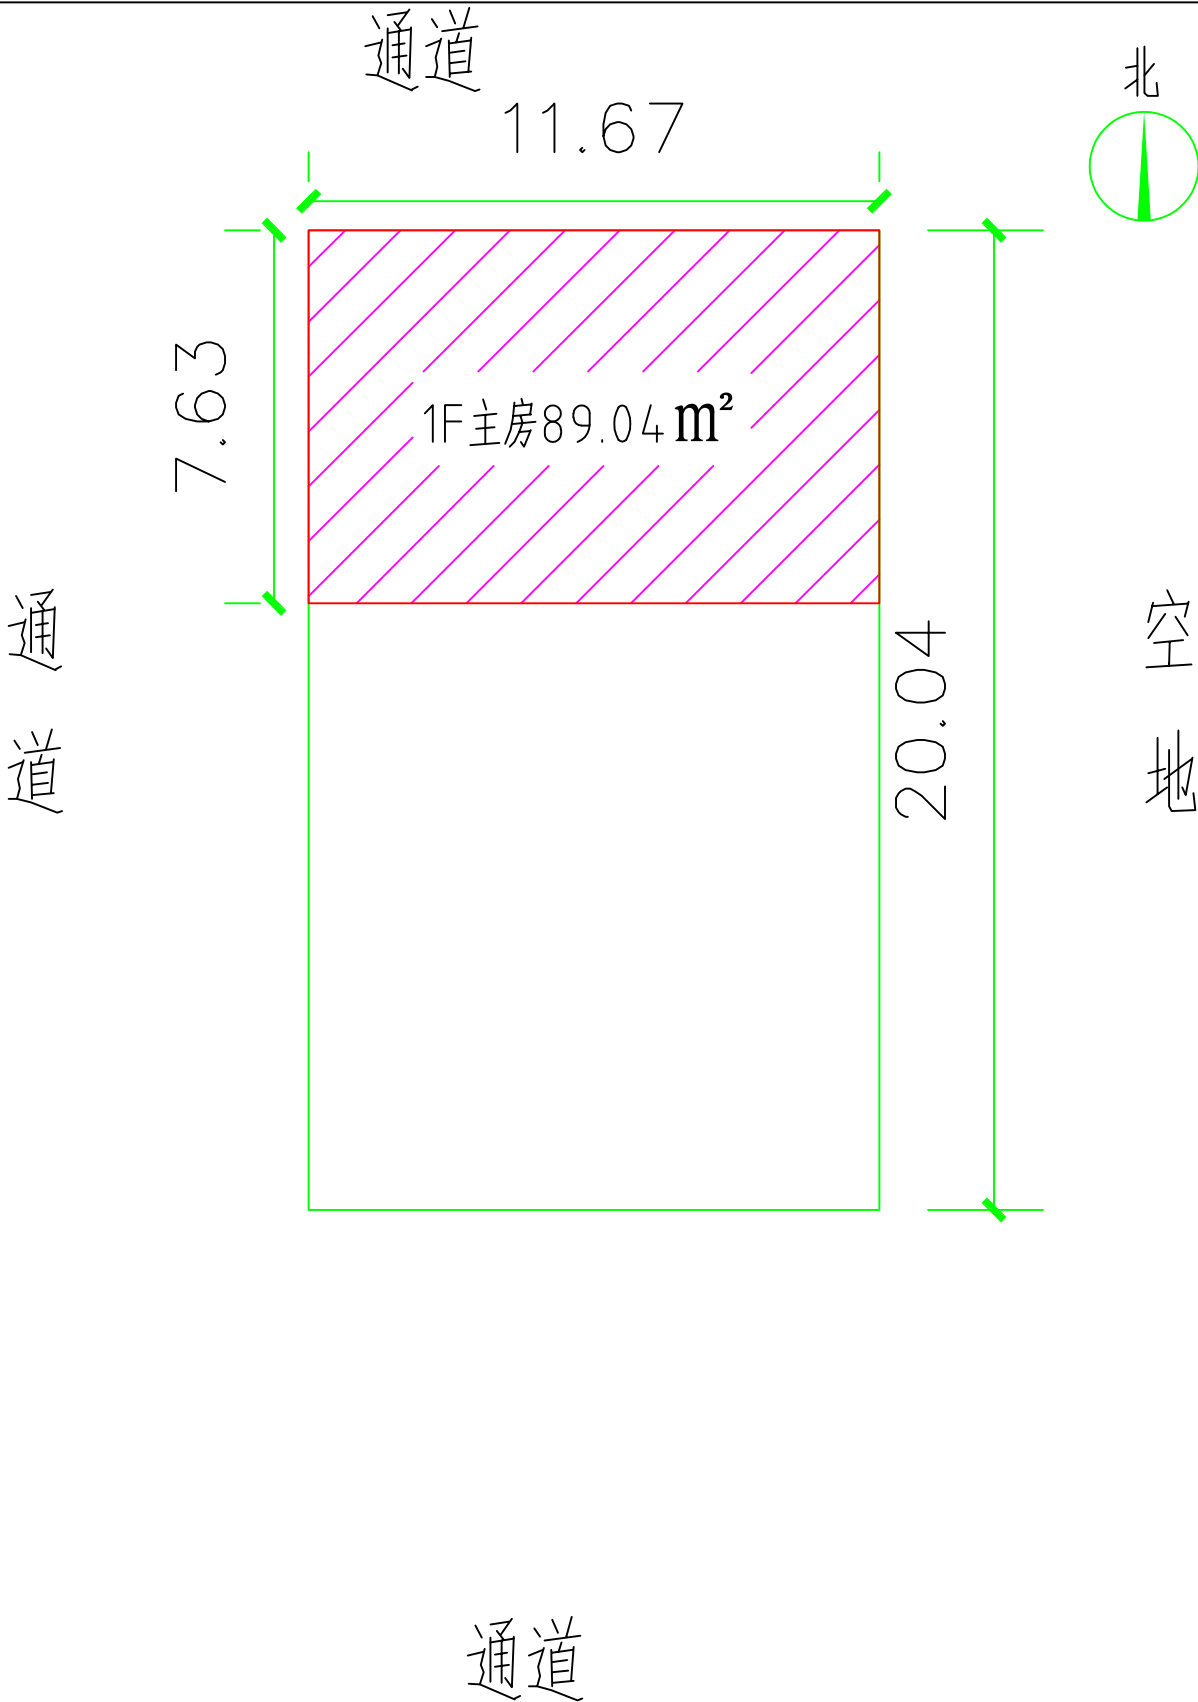

点审游自然资源局 城规科 戈彤

申请人确认签字:

制图日期: 2025年06月30日